


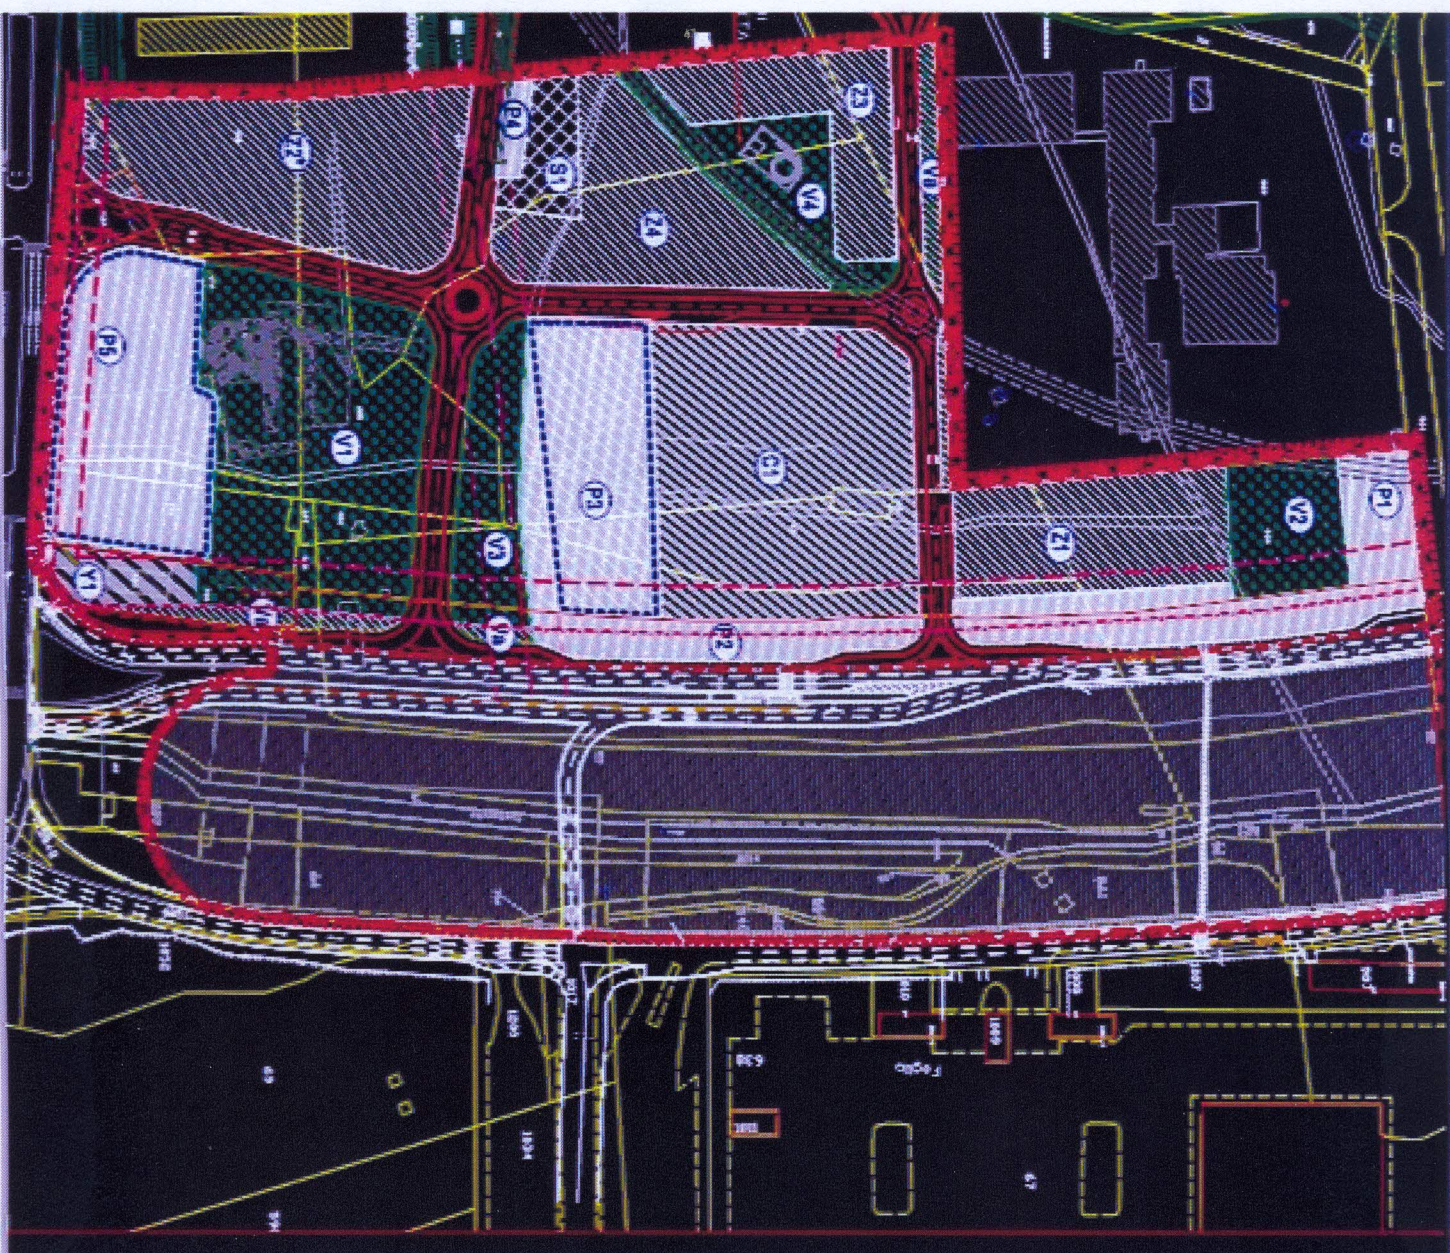

DESTINAZIONI COMMERCIALI (CUM) - 8.100		STANDARD:	RECHESSE:	PROGETTO:
Vende Pubblico	0,40 mq/m² =	3.240	7.103	
Parcheggi Pubblici	2 mq/m² =	16.200	16.401	
DESTINAZIONI SERVIZI PRIVATI - 21.900 (CUM)				
Vende Pubblico	0,4 mq/m² =	8.760	8.760	
Parcheggi Pubblici	0,60 mq/m² =	13.140	13.140	
DESTINAZIONI SERVIZI - 15.000 (CUM)				
Vende Pubblico	0,4 mq/m² =	6.000	6.000	
Parcheggi Pubblici	0,60 mq/m² =	9.000	9.000	
TOTALE				
VENDE PUBBLICO		18.000	21.863	
PARCHeggi PUBBLICO		38.340	38.541	
ZONA				
SUPERFICI		PARZALI	TOTALI	
COMPARTI RESIDENZIALI				
	comparto C1	13.619		
	comparto Z1	5.475		
	comparto Z2	9.416		
	comparto Z3	4.140		
	comparto Z4	6.423		
	comparto Y1	1.430		
TOTALE Area Concentrazione Edilizia				
Vende Pubblico			40.510	
	verde pubblico V1	12.486		
	verde pubblico V2	2.740		
	verde pubblico V3	3.286		
	verde pubblico V4	3.451		
TOTALE				
Parcheggi Pubblici e Parcheggi Privati ad uso Pubblico			21.843	
	parcheggio pubblico P1	5.574		
	parcheggio pubblico P2	2.675		
	parcheggio privato ad uso pubblico P3	7.140		
	su altro livello	6.148		
	parcheggio pubblico P4	493		
	parcheggio pubblico P5 su altro livello	8.270		
Totale parcheggi a raso			24.122	
Totale			38.541	
Servizi Pubblici (Non derivanti dal calcolo degli Standards Urbanistici)				
	servizio pubblico S1	1.479		
Totale			1.479	
VIRABILITÀ E VERDE				
VIRABILITÀ E VERDE DI ANETO PUBBLICO			19.160	
VIRABILITÀ E VERDE ANETO PUBBLICO			90.710	
TOTALE VERDE PUBBLICO			109.870	
VIRABILITÀ PUBBLICA ESISTENTE E DA ADEGUIARE				
VIRABILITÀ PUBBLICA ESISTENTE E DA ADEGUIARE			61.820	